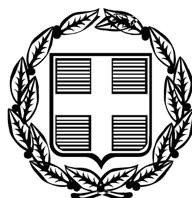


ΕΦΗΜΕΡΙΣ ΤΗΣ ΚΥΒΕΡΝΗΣΕΩΣ

ΤΗΣ ΕΛΛΗΝΙΚΗΣ ΔΗΜΟΚΡΑΤΙΑΣ

ΤΕΥΧΟΣ ΤΕΤΑΡΤΟ | Αρ. Φύλλου 580

2 Νοεμβρίου 2010

ΠΕΡΙΕΧΟΜΕΝΑ

ΑΠΟΦΑΣΕΙΣ

ΑΠΟΦΑΣΕΙΣ

Αριθμ. 40451/22910 (1)

Καθορισμός των οριογραμμών αιγιαλού και παραλίας στη θέση «ΚΑΡΑΠΟΛΙΤΙ», περιοχής Τροιζηνίας, Δήμου Πόρου, Νομαρχίας Πειραιά.

Ο ΓΕΝΙΚΟΣ ΓΡΑΜΜΑΤΕΑΣ
ΠΕΡΙΦΕΡΕΙΑΣ ΑΤΤΙΚΗΣ

Έχοντας υπόψη:

1. Τις διατάξεις του Ν. 2971/2001 (ΦΕΚ 285/19-12-2001/ Τεύχος Α΄) «Περί αιγιαλού και παραλίας» και ιδίως των άρθρων 3, 5 και 9 παρ. 1 του Νόμου αυτού.

2. Τις διατάξεις του Ν.Δ. 439/70 «περί συμπληρώσεως των διατάξεων περί αιγιαλού».

3. Τις διατάξεις του Ν. 3200/55 «περί διοικητικής αποκέντρωσης» όπως αυτές τροποποιήθηκαν και ισχύουν σήμερα με τα Ν.Δ. 532/1970, Β.Δ. 704/1970, Β.Δ. 705/1970, Β.Δ. 192/1972, Π.Δ. 71/1984, Π.Δ. 347/1986, Ν. 2026/1992 και Π.Δ. 97/1993.

4. Τις διατάξεις του άρθρου 19 παραγρ. 5 Ν. 2344/95, του άρθρου 52 παρ. 5 Ν. 2218/1994, του άρθρου 4 παρ. 7 του Ν. 2240/1994, δυνάμει των οποίων αρμοδιότητες του Υπουργείου Οικονομικών που είχαν μεταβιβασθεί στους Νομάρχες, ανήκουν στον Περιφερειακό Δ/ντη, σε συνδυασμό με αυτές του άρθρου 14 παρ. 2 του Ν. 2399/96, με τις οποίες προβλέπεται η κατάργηση των θέσεων των Περ/κών Δ/ντών, οι αρμοδιότητες πλέον των οποίων περιήλθαν στο Γενικό Γραμματέα της Περιφέρειας και ασκούνται από τον Αναπληρωτή Περ/κό Δ/ντή.

5. Τις διατάξεις του τετάρτου εδαφίου της παρ. 2 του άρθρου 1 και της παρ. 6 του ιδίου άρθρου του Ν. 2503/97 «Διοίκηση, οργάνωση, στελέχωση της Περιφέρειας, ρύθμιση θεμάτων για την Τοπική Αυτοδιοίκηση και άλλες διατάξεις» (ΦΕΚ 107/Α), σύμφωνα με τις οποίες οι Περιφερειακές Υπηρεσίες του Υπουργείου Οικονομικών, που συγκροτούσαν την Περιφερειακή Διοίκηση του Νομού ή της Νομαρχίας, δεν υπήχθησαν στην ενιαία οργανική μονάδα της Περιφέρειας, ούτε καταργήθηκαν, αλλά αποτελούν από 1-9-1997, Υπηρεσίες του Υπουργείου Οικονομικών.

6. Το με αριθμό 28979/31-7-1997 έγγραφο της Δ/νσης Διοίκησης του Υπ. Εσωτερικών, Δημ. Διοίκησης και Αποκέντρωσης, σύμφωνα με το οποίο οι αρμοδιότητες του Γενικού Γραμματέα της Περιφέρειας σε θέματα Υπηρεσιών του Υπουργείου Οικονομικών μεταφέρονται από 1-9-1997 στον Υπουργό Οικονομικών.

7. Τη με αριθμό 14650/ΔΙΟΕ85/17-3-04 (ΦΕΚ 519/ 17-3-2004/τ. Β΄) κοινή απόφαση των Πρωθυπουργού και Υπουργού Οικονομικών, περί καθορισμού αρμοδιοτήτων του Υφυπουργού Οικονομίας και Οικονομικών.

8. Το με αριθμό 1030067/296/Α0006/7-4-2004 έγγραφο της Δ/νσης Οργάνωσης της Γενικής Δ/νσης Διοικητικής Υποστήριξης του Υπουργείου Οικονομίας και Οικονομικών «Διευκρινίσεις για τις αρμοδιότητες των Υφυπουργών Οικονομίας και Οικονομικών που περιέρχονται από 10-4-2004 στους Γενικούς Γραμματείς των Περιφερειών».

9. Τις διατάξεις της παρ. 21 του άρθρου 46 του Ν. 3220/2004 «Μέτρα αναπτυξιακής και κοινωνικής πολιτικής - αντικειμενοποίηση του φορολογικού ελέγχου και άλλες διατάξεις», με την οποία ορίζεται η 10.4.2004, ως ημερομηνία περιέλευσης αρμοδιοτήτων του Υπουργείου μας στους Γενικούς Γραμματείς των Διοικητικών Περιφερειών της χώρας.

10. Τη σύμφωνη γνώμη του Γενικού Επιτελείου Ναυτικού, που διατυπώθηκε στο με αριθμό Φ.544.5/592/10/ Σ.6478/2-9-10/ΓΕΝ/Δνση Α2/τμήμα VI, έγγραφό του, με το οποίο συμφωνεί με τα όρια αιγιαλού και παραλίας που καθόρισε η Επιτροπή, με την προϋπόθεση διορθώσεων επί του τοπογραφικού διαγράμματος.

11. Την από 28/9/2010 Έκθεση της Επιτροπής καθορισμού των ορίων αιγιαλού και παραλίας, που συνοδεύει το τοπογραφικό διάγραμμα σε 1 πινακίδα, κλίμακας 1:500, στη θέση «ΚΑΡΑΠΟΛΙΤΙ» περιοχής Τροιζηνίας του Δήμου Πόρου, Νομαρχίας Πειραιά, που συντάχθηκε τον Αύγουστο 2009 από τον Τοπογράφο Μηχανικό Ιωάννη Δ. Χούντα, με νέα ημερομηνία θεώρησης 23-9-2010

ύστερα από τις διορθώσεις που ζήτησε το Γ.Ε.Ν. με το Φ.544.5/592/10/Σ.6478/2-9-10 /ΓΕΝ/Δνση Α2/τμήμα VI, έγγραφό του.

12. Το αριθμ. 4746/1853/Φ.383/05-10-2010 έγγραφο της Κτηματικής Υπηρεσίας Πειραιά, αποφασίζουμε:

1. Επικυρώνουμε την από 28/9/2010 Έκθεση της Επιτροπής καθορισμού των ορίων αιγιαλού και παραλίας, καθώς και το από Αύγουστο 2009 τοπογραφικό διάγραμμα σε μία πινακίδα που την συνοδεύει, το οποίο συντάχθηκε από τον Τοπογράφο Μηχανικό Ιωάννη Δ. Χούντα με ημερομηνία θεώρησης 23-9-2010 και επί του οποίου η παραπάνω Επιτροπή καθόρισε:

α) με ερυθρά συνεχή πολυγωνική γραμμή την οριογραμμή του Αιγιαλού, με στοιχεία 1,2,3,.........,47,48,49, της οποίας οι κορυφές καθορίζονται με συντεταγμένες του Κρατικού Δικτύου ΓΥΣ (στο προβολικό σύστημα ΕΓΣΑ 87) και

β) με κίτρινη συνεχή πολυγωνική γραμμή την οριογραμμή της Παραλίας, με στοιχεία 1΄,2΄,3΄,.........,48΄,49΄,50΄, της οποίας οι κορυφές καθορίζονται με συντεταγμένες του Κρατικού Δικτύου ΓΥΣ (στο προβολικό σύστημα ΕΓΣΑ 87).

2. Η απόφαση αυτή, μαζί με την από 28/9/2010 Έκθεση της Επιτροπής, καθώς και το από Αύγουστο 2009 τοπογραφικό διάγραμμα σε μία 1 πινακίδα που την συνοδεύει, το οποίο συντάχθηκε από τον Τοπογράφο Ιωάννη Δ. Χούντα με ημερομηνία θεώρησης 23-9-2010, να δημοσιευθούν στην Εφημερίδα της Κυβερνήσεως.

Αθήνα, 13 Οκτωβρίου 2010

Ο Γενικός Γραμματέας Περιφέρειας
ΗΛΙΑΣ ΛΙΑΚΟΠΟΥΛΟΣ

ΕΚΘΕΣΗ
ΕΠΙΤΡΟΠΗΣ ΚΑΘΟΡΙΣΜΟΥ ΤΩΝ ΟΡΙΩΝ ΑΙΓΙΑΛΟΥ ΚΑΙ ΠΑΡΑΛΙΑΣ
του άρθρου 3 του Ν. 2971/2001 ΦΕΚ 285/τ.Α΄/19-12-2001

Για τον καθορισμό των ορίων Αιγιαλού και Παραλίας στη θέση «ΚΑΡΑΠΟΛΙΤΙ», περιοχής Τροιζηνίας, Δήμου Πόρου, Νομαρχίας Πειραιά

Στον Πειραιά, σήμερα την 28-9-2010 ημέρα Τρίτη, οι παρακάτω υπογράφοντες:

α) Ηλιόπουλος Δημήτριος, ΠΕ/Α΄ Τοπογράφος Μηχανικός, Προϊστάμενος της Κτηματικής Υπηρεσίας Πειραιά, ως πρόεδρος της Επιτροπής,

β) Αβραάμ Γεώργιος, ΠΕ/Β΄ Τοπογράφος Μηχανικός, υπάλληλος της Κτηματικής Υπηρεσίας Πειραιά, ως μέλος της Επιτροπής,

γ) Καρδαμήτση Καλλιόπη, ΠΕ/Α΄ Πολιτικός Μηχανικός, Προϊσταμένη Χωροταξίας & Περιβάλλοντος της Γενικής Γραμματείας Περιφέρειας Αττικής, ως μέλος της Επιτροπής(απούσα),

δ) Αρδίτσογλου Κλεονίκη, ΠΕ/Α΄ Αρχιτέκτων Μηχανικός, Προϊσταμένη Πολεοδομίας της Νομαρχιακής Αυτοδιοίκησης Πειραιά, ως μέλος της Επιτροπής (απούσα) και

ε) Πολλάλης Ευάγγελος - Πλωτάρχης Λ/Σ, Λιμενάρχης Πόρου, ως μέλος της Επιτροπής,

που αποτελούμε την παραπάνω Επιτροπή Καθορισμού των Ορίων Αιγιαλού και Παραλίας, δυνάμει του άρθρου 3 του Νόμου 2971/2001 (Φ.Ε.Κ. 285/τ. Α΄/19-12-2001) και της με αριθμό 4374/6-12-2006 απόφασης του Γενικού Γραμματέα Περιφέρειας Αττικής «Περί Συστάσεως Επιτροπής Καθορισμού των Ορίων του Αιγιαλού», η οποία συγκλήθηκε μετά από τηλεφωνική πρόσκληση του Προέδρου της Επιτροπής, σήμερα στις 28/9/2010 ημέρα Τρίτη και ώρα 09:00 στα γραφεία της Κτηματικής Υπηρεσίας Πειραιά (οδός Νικήτα 15, Πειραιάς), και αφού λάβαμε υπόψη:

1) την από 21-9-2009 αίτηση του Νικολάου Κρυπωτού για τον καθορισμό των ορίων αιγιαλού και παραλίας στη θέση «ΚΑΡΑΠΟΛΙΤΙ», της περιοχής Τροιζηνίας, Δήμου Πόρου, Νομαρχίας Πειραιά,

2) την από 23-11-2009 Έκθεση Επιτροπής για τον καθορισμό των ορίων αιγιαλού και παραλίας στη θέση «ΚΑΡΑΠΟΛΙΤΙ», της περιοχής Τροιζηνίας, Δήμου Πόρου, Νομαρχίας Πειραιά,

3) το από Αύγουστο 2009 Τοπογραφικό Διάγραμμα του μηχανικού Ιωάννη Δ. Χούντα (με νέα ημερομηνία θεώρησης 23-9-10 ύστερα από τις διορθώσεις που ζήτησε το Γ.Ε.Ν. με το με αρ. πρωτ. Φ.544.5/592/10/Σ.6478/2-9-10 έγγραφό του),

4) την από Αύγουστο 2009 βεβαίωση του μηχανικού Ιωάννη Δ. Χούντα σύμφωνα με την οποία:

- δεν υπάρχουν εγκεκριμένες χωροταξικές κατευθύνσεις και χρήσεις γης που να επηρεάζουν την παράκτια ζώνη,

- δεν υπάρχουν ευπαθή οικοσυστήματα και προστατευόμενες περιοχές που να επηρεάζουν την παράκτια ζώνη,

- είναι περιοχή εκτός σχεδίου, εκτός οικισμού και εκτός ζώνης,

- η περιοχή αυτή δεν έχει ενταχθεί στην Κτηματολογική διαδικασία,

5) τη σχετική Δικαστηριακή και Διοικητική Νομολογία και τις διατάξεις του Ν. 2971/2001, όπως ισχύει σήμερα και ειδικότερα το άρθρο 9,

6) τις διαπιστώσεις της Επιτροπής κατά την επιτόπια αυτοψία την 23-11-2009, ότι:

α) ο προς καθορισμό αιγιαλός βρίσκεται στη θέση «ΚΑΡΑΠΟΛΙΤΙ», περιοχής Τροιζηνίας, του Δήμου Πόρου, νοτιοανατολικά της πόλης του Γαλατά και σε απόσταση 4 χλμ. περίπου από αυτήν,

β) η περιοχή συνδέεται εκατέρωθεν από διοικητικά καθορισμένους αιγιαλούς-παραλίες. Συγκεκριμένα:

- δυτικά συνδέεται με τον καθορισμένο διοικητικά αιγιαλό και παραλία, με την με αριθμό 1443/25-4-2006 Απόφαση του Γενικού Γραμματέα Περιφέρειας Αττικής (ΦΕΚ 486/Δ΄/31-5-2006) και

- ανατολικά συνδέεται με τον καθορισμένο διοικητικά αιγιαλό και παραλία, με την με αριθμό 1093566/10054/Β0010/6-12-2002 απόφαση του Υφυπουργού Οικονομίας και Οικονομικών (ΦΕΚ 1178/Δ΄/31-12-2002),

γ) η περιοχή βρίσκεται στον Όρμο Αρτέμιδα, περιοχής Τροιζηνίας, του Δήμου Πόρου. Στο μεγαλύτερο μέρος της περιοχής η γεωμορφολογία του εδάφους πλησίον της ακτογραμμής χαρακτηρίζεται ως βραχώδης. Σε δύο μόνο τμήματα αυτής και συγκεκριμένα στο ανατολικό και κεντρικό περίπου τμήμα εντοπίζονται εκτάσεις, στις οποίες η γεωμορφολογία του εδάφους πλησίον της ακτογραμμής είναι αμμοχαλικώδης. Συγκεκριμένα:

- στο ανατολικό τμήμα με γεωδαιτικές συντεταγμένες στο Ε.Γ.Σ.Α. '87 X=454048 και Y=4147377 αναπτύσσεται επιφάνεια εδάφους με αμμοχαλικώδη χαρακτήρα με μή-

κος ακτογραμμής 25 μέτρα περίπου και μέγιστο πλάτος από την ακτογραμμή τα 6 μέτρα περίπου. Τα υψόμετρα εδάφους στο διαχωριστικό όριο της αμμώδους επιφάνειας από την βραχώδη επιφάνεια κυμαίνονται μεταξύ 0,40 και 1,5 μέτρα περίπου,

- στο κεντρικό περίπου τμήμα της περιοχής με γεωδαιτικές συντεταγμένες στο Ε.Γ.Σ.Α/87 Χ=453857 και Υ=4147372 αναπτύσσεται επιφάνεια εδάφους με αμμοχαλικώδη χαρακτήρα, η οποία έχει μήκος ακτογραμμής τα 46 μέτρα περίπου και μέγιστο πλάτος από την ακτογραμμή τα 8 μέτρα περίπου. Τα υψόμετρα εδάφους στο διαχωριστικό όριο της αμμοχαλικώδους επιφάνειας από τη βραχώδη επιφάνεια κυμαίνονται μεταξύ 1 και 1,90 μέτρα περίπου,

- στο υπόλοιπο τμήμα της περιοχής με βραχώδη χαρακτήρα τα υψόμετρα του εδάφους πλησίον της ακτογραμμής κυμαίνονται μεταξύ 3 και 10 μέτρων περίπου, ενώ η απόσταση τους από την ακτογραμμή κυμαίνεται μεταξύ 2 και 18 μέτρων περίπου,

- στο δυτικό τμήμα της περιοχής και συγκεκριμένα πλησίον του διοικητικά καθορισμένου αιγιαλού-παραλίας με την αριθμό 1443/25-4-2006 Απόφαση του Γενικού Γραμματέα Περιφέρειας Αττικής (ΦΕΚ 486/Δ΄/31-5-2006), αναπτύσσεται σχεδόν επίπεδο έδαφος με χαμηλά υψόμετρα της τάξεως των 3-4 μέτρων περίπου, τα οποία βρίσκονται σε απόσταση από την ακτογραμμή, η οποία κυμαίνεται μεταξύ 20 και 8 μέτρων περίπου. Το επίπεδο έδαφος δεν έχει βραχώδη χαρακτήρα, αλλά είναι ήπιας μορφής, ενώ έμπροσθεν αυτού αναπτύσσεται έδαφος με αμμοχαλικώδη χαρακτήρα με μήκος ακτογραμμής 25 μέτρων περίπου και σε απόσταση από την ακτογραμμή (βάθος) από 1-3 μέτρα περίπου,


7) η περιοχή επηρεάζεται από βόρειους - βορειοανατολικούς ανέμους ενώ η ισοβαθής των 50 μέτρων αναπτύσσεται σε απόσταση από την ακτογραμμή που κυμαίνεται μεταξύ 500-900 μέτρων περίπου και

8) το με αρ. πρωτ. Φ.544.5/592/10/Σ.6478/2-9-10 έγγραφο του Γ.Ε.Ν., αποφασίζουμε:

1. καθορίζουμε επί του από Αύγουστο 2009 διαγράμματος, του μηχανικού Ιωάννη Δ. Χούντα, την οριογραμμή του Αιγιαλού με ερυθρά συνεχή πολυγωνική γραμμή, με στοιχεία 1,2,3,..........,47,48,49, της οποίας οι κορυφές καθορίζονται με συντεταγμένες του Κρατικού Δικτύου ΓΥΣ,

2. καθορίζουμε στο υπόψη διάγραμμα την οριογραμμή της Παραλίας με κίτρινη συνεχή πολυγωνική γραμμή με στοιχεία 1΄,2΄,3΄,..........,48΄,49΄,50΄, της οποίας οι κορυφές καθορίζονται με συντεταγμένες του Κρατικού Δικτύου ΓΥΣ, με σταθερό πλάτος ζώνης 10 μέτρων. Η ζώνη παραλίας θεωρείται απαραίτητη για την εξυπηρέτηση της επικοινωνίας της ξηράς με τη θάλασσα και αντίστροφα, σύμφωνα με την παραγρ. 2 του άρθρου 1 του Ν. 2971/2001, αλλά και για άλλους σκοπούς, δηλαδή συγκοινωνιακούς, εξωραϊστικούς, τουριστικούς, λοιπούς κοινωφελείς, καθώς και για εκμετάλλευση προς όφελος του Δημοσίου.

Ο Πρόεδρος	Τα Μέλη
ΔΗΜΗΤΡΙΟΣ ΗΛΙΟΠΟΥΛΟΣ	ΓΙΩΡΓΟΣ ΑΒΡΑΑΜ
	ΚΑΛΛΙΟΠΗ ΚΑΡΔΑΜΗΤΣΗ
	απούσα
	ΚΛΕΟΝΙΚΗ ΑΡΔΙΤΣΟΓΛΟΥ
	απούσα
	ΕΥΑΓΓΕΛΟΣ ΠΟΛΛΑΛΗΣ

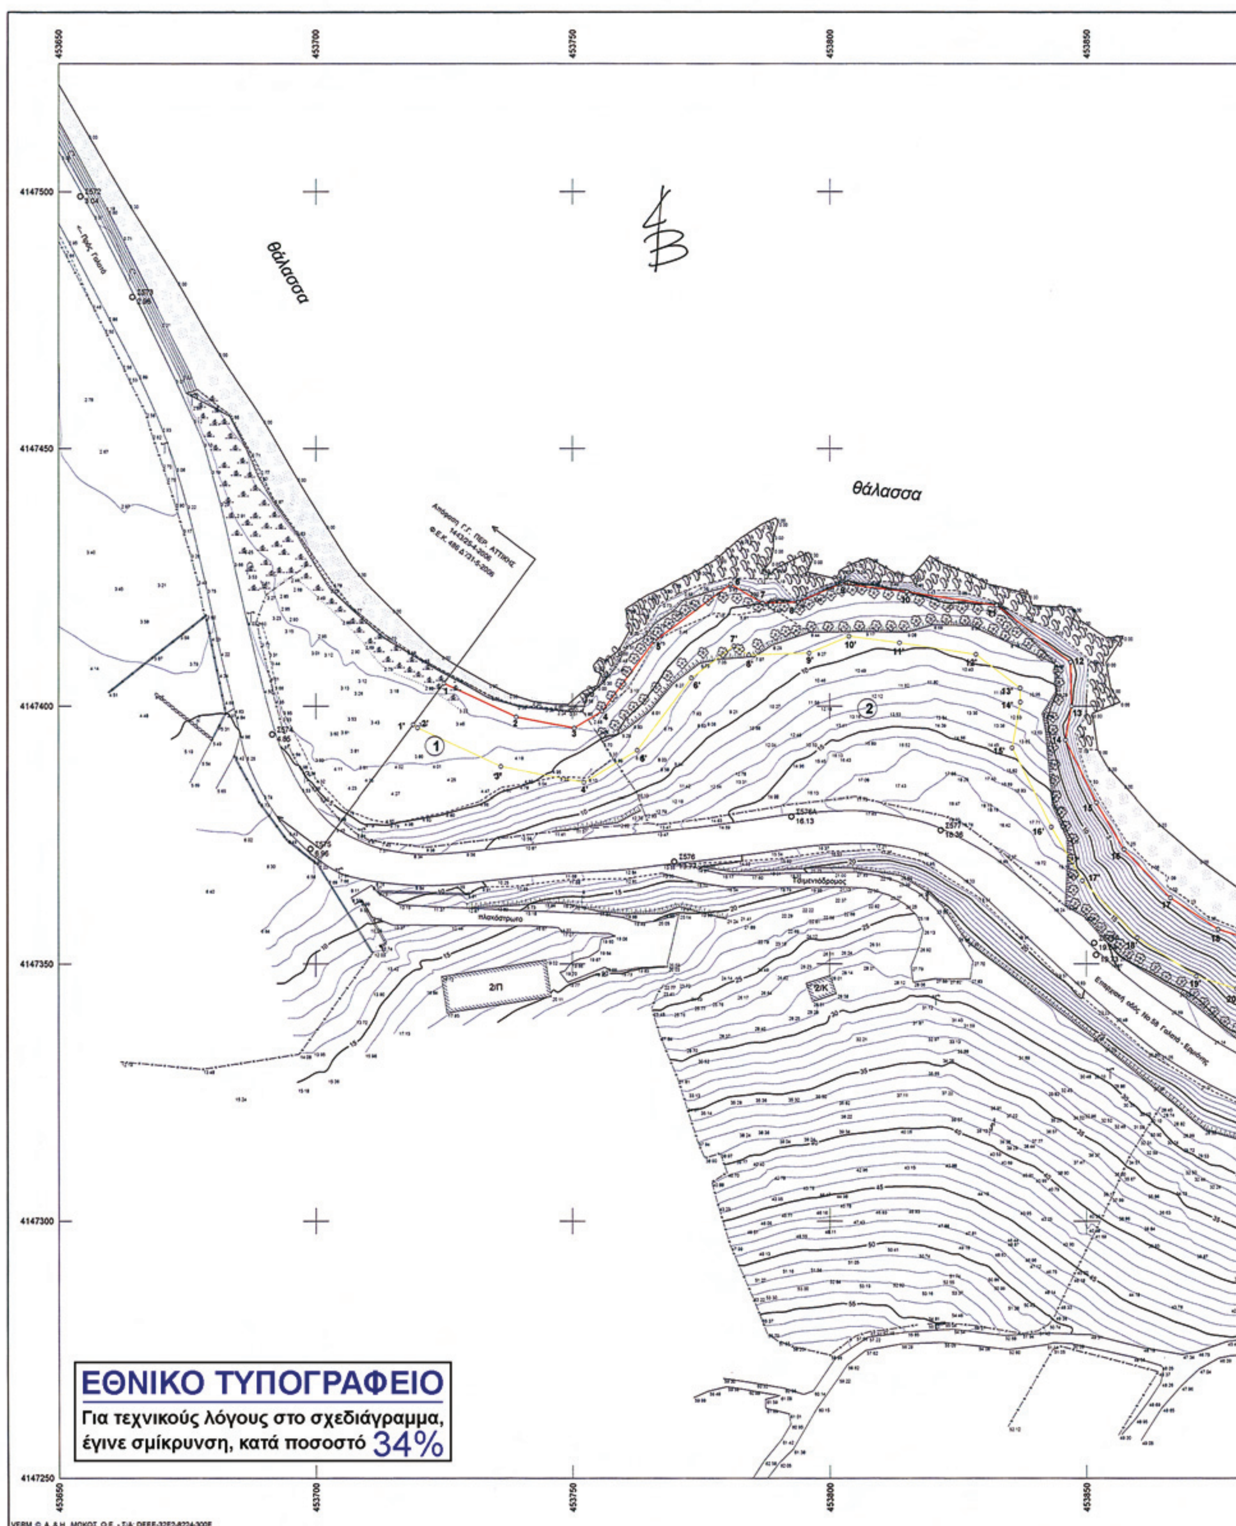


453650
453700
453750
453800
453850
4147500
4147450
4147400
4147350
4147300
4147250
θάλασσα
θάλασσα
Τσιμεντόδρομος
Πλακόστρωτο
2/Π
2/Κ
ΕΘΝΙΚΟ ΤΥΠΟΓΡΑΦΕΙΟ
Για τεχνικούς λόγους στο σχεδιάγραμμα,
έγινε σμίκρυνση, κατά ποσοστό 34%

453900 453950 454000 454050 454100

ΠΙΝΑΚΑΣ ΣΥΝΤΕΤΑΓΜΕΝΩΝ ΚΟΡΥΦΩΝ ΟΡΙΟΓΡΑΜΜΗΣ ΑΙΓΙΑΛΟΥ					
Α/Α	Χ	Υ	Α/Α	Χ	Υ
1	453724,86	4147404,43	26	453938,47	4147356,96
2	453739,08	4147397,90	27	453949,01	4147356,85
3	453750,40	4147395,74	28	453956,37	4147360,48
4	453755,79	4147398,99	29	453962,64	4147366,33
5	453765,97	4147412,60	30	453973,43	4147366,02
6	453780,77	4147423,63	31	453983,83	4147370,74
7	453786,93	4147419,96	32	453991,33	4147379,16
8	453793,85	4147420,18	33	453992,29	4147388,02
9	453802,35	4147423,77	34	454001,92	4147387,73
10	453814,93	4147422,17	35	454010,27	4147391,29
11	453832,39	4147419,53	36	454011,83	4147394,49
12	453846,92	4147408,52	37	454020,04	4147395,23
13	453847,09	4147399,98	38	454033,68	4147388,56
14	453845,90	4147393,41	39	454040,72	4147382,06
15	453851,93	4147381,38	40	454047,53	4147376,85
16	453857,28	4147372,26	41	454057,15	4147372,17
17	453866,31	4147362,81	42	454064,21	4147370,14
18	453875,60	4147356,70	43	454069,40	4147370,83
19	453883,11	4147354,38	44	454076,47	4147367,95
20	453892,62	4147349,13	45	454082,39	4147366,01
21	453906,26	4147346,17	46	454089,05	4147370,76
22	453917,32	4147345,24	47	454100,67	4147372,90
23	453925,64	4147349,06	48	454109,11	4147370,06
24	453928,21	4147351,99	49	454116,76	4147375,44
25	453934,52	4147354,46			

ΠΙΝΑΚΑΣ ΣΥΝΤΕΤΑΓΜΕΝΩΝ ΚΟΡΥΦΩΝ ΟΡΙΟΓΡΑΜΜΗΣ ΠΑΡΑΛΙΑΣ					
Α/Α	Χ	Υ	Α/Α	Χ	Υ
1'	453718,89	4147396,40	26'	453939,06	4147345,50
2'	453719,74	4147395,78	27'	453941,32	4147346,93
3'	453736,01	4147388,30	28'	453951,29	4147346,83
4'	453752,29	4147385,20	29'	453962,11	4147352,17
5'	453762,62	4147391,44	30'	453966,46	4147356,22
6'	453773,11	4147405,44	31'	453975,45	4147355,95
7'	453781,39	4147411,61	32'	453989,89	4147362,51
8'	453784,32	4147409,87	33'	454000,93	4147374,90
9'	453796,03	4147410,25	34'	454001,24	4147377,75
10'	453803,76	4147413,51	35'	454003,82	4147377,67
11'	453813,55	4147412,27	36'	454017,61	4147383,55
12'	453828,38	4147410,02	37'	454018,29	4147384,95
13'	453837,01	4147403,48	38'	454027,97	4147380,22
14'	453837,07	4147400,78	39'	454034,27	4147374,40
15'	453835,47	4147391,91	40'	454042,25	4147368,30
16'	453843,13	4147376,61	41'	454053,56	4147362,79
17'	453849,25	4147366,19	42'	454063,46	4147359,96
18'	453859,86	4147355,08	43'	454068,08	4147360,57
19'	453871,29	4147347,57	44'	454073,02	4147358,56
20'	453879,17	4147345,13	45'	454084,09	4147354,94
21'	453889,07	4147339,66	46'	454093,04	4147361,33
22'	453904,78	4147336,25	47'	454099,93	4147362,60
23'	453919,10	4147335,06	48'	454110,73	4147358,96
24'	453931,74	4147340,86	49'	454118,65	4147364,54
25'	453934,12	4147343,56	50'	454119,46	4147364,31

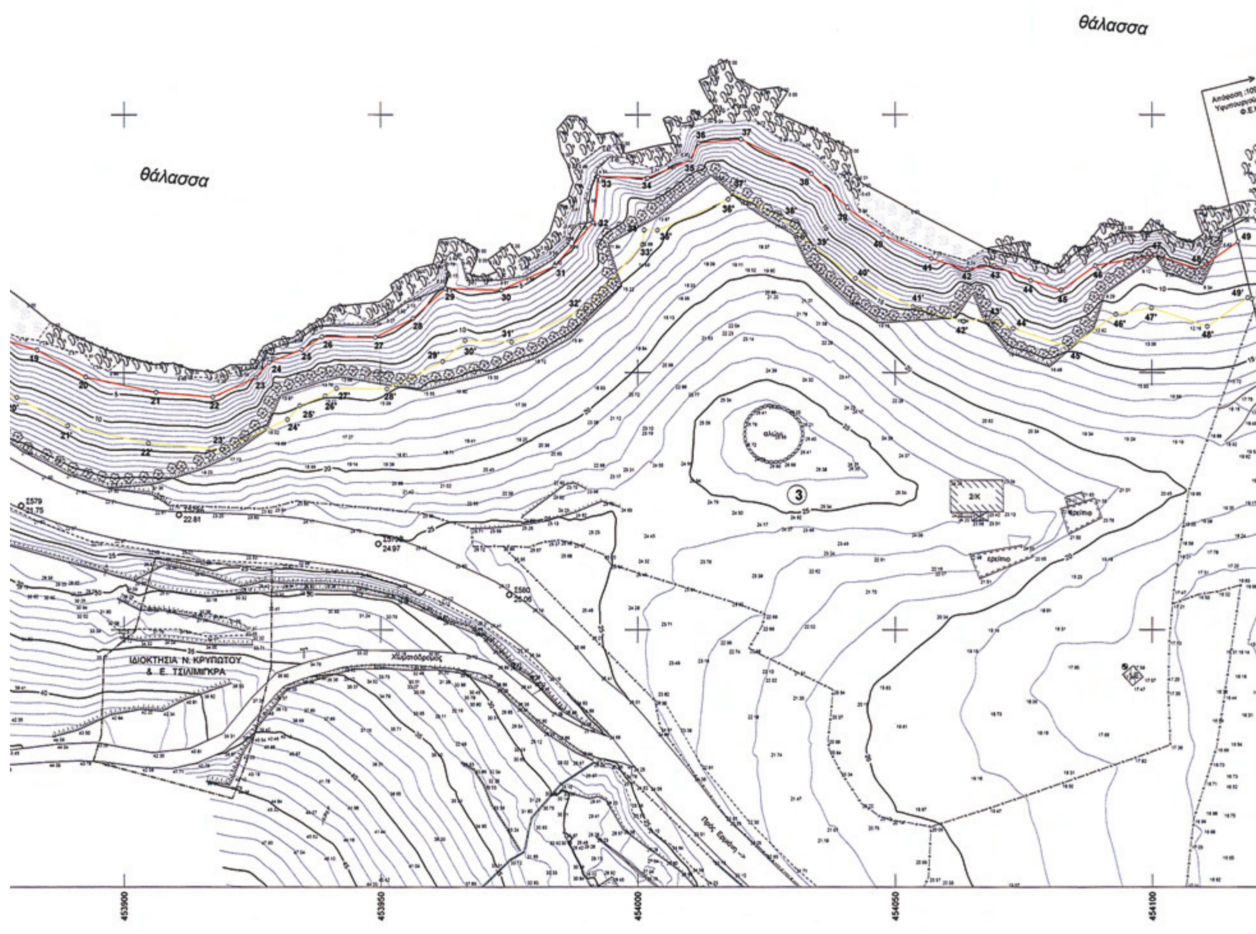

453900 453950 454000 454050 454100



Συντεταγμένες σημείων αναφοράς								
Σημείο	X (m)	Y (m)	Σημείο	X (m)	Y (m)	Σημείο	X (m)	Y (m)
Σ572	453654.250	4147499.077	Σ573	453664.339	4147479.500	Σ574	453691.520	4147394.510
Σ575	453698.990	4147372.369	Σ576	453769.807	4147369.882	Σ577	453821.637	4147376.000
Σ578	453851.873	4147351.760	Σ579	453879.991	4147324.066	Σ580	453974.981	4147306.796
Σ576A	453792.624	4147378.644	Σ578A	453851.496	4147354.085	Σ579A	453910.726	4147322.334
Σ579B	453949.543	4147316.682						

ΥΠΟΜΝΗΜΑ

Σ4 10.12	Στάση
Τ2 10.12	Τριγωνομετρικό σημείο
R6 10.123	Χωροσταθμική αφετηρία Γ.Υ.Σ.
	Αμμώδες έδαφος
	Αμμοχαλικώδες έδαφος
	Βράχος
	Θάμνοι
	Καλάμια
	Στύλος ΔΕΗ
	Στύλος ΟΤΕ
	Στύλος φωτισμού
	Εικονοστάσι
	Όριο γεωτεμαχίου
	Συρματόπλεγμα
	Μανδρότοιχος
	Μανδρότοιχος με κάγκελα
	Ξερολιθιά
	Φρύδι πρανούς
	Πόδι πρανούς
	Ανάχωμα
	Οριογραμμή αιγιαλού
	Οριογραμμή παραλίας

Τριγωνομετρική εξάρτηση : Τριγωνομετρικό δύκτιο Γ.Υ.Σ.

Υψομετρική αφετηρία : R 109 (Αγ. Σεραφείμ)

Μέθοδος αποτύπωσης : Ταχυμετρική και χρήση GPS (RTK)

ΥΠΟΜΝΗΜΑ ΕΠΙΤΡΟΠΗΣ

Κόκκινη ——— οριογραμμή αιγιαλού (1,2,3,.......,47,48,49)

Κίτρινη ——— οριογραμμή παραλίας (1΄,2΄,3΄,.........,48΄,49΄,50΄)

Η γραμμή της παραλίας τίθεται παράλληλα προς την γραμμή του αιγιαλού σε απόσταση 10,00 μ.

Το παρόν διάγραμμα συνοδεύει την από 28-9-10 έκθεση επιτροπής καθορισμού των ορίων του αιγιαλού και της παραλίας δυνάμει του άρθρου 3 του Νόμου 2971/2001 Φ.Ε.Κ. 285/19-12-01 τεύχος Α΄.

Η ΕΠΙΤΡΟΠΗ

Ο ΠΡΟΕΔΡΟΣ

ΔΗΜΗΤΡΙΟΣ ΗΛΙΟΠΟΥΛΟΣ
ΤΟΠΟΓΡΑΦΟΣ ΜΗΧΑΝΙΚΟΣ
ΜΟΝΙΜ ΥΠΑΛ ΜΕ Α ΒΑΘΜ

ΤΑ ΜΕΛΗ

1. Π.Ε. ΑΓΡΟΝΟΜΟΣ ΤΟΠΟΓΡΑΦΟΣ ΜΗΧΑΝΙΚΟΣ

2. απούσα

3. απούσα

4. ΠΟΛΛΑΛΗΣ ΕΥΑΓΓΕΛΟΣ
ΠΛΩΤΑΡΧΗΣ Λ.Σ.



ΕΛΕΓΧΘΗΚΕ
Επί τόπου για την ακρίβεια
της αποτύπωσης στη Ζώνη χάραξης.
Πειραιάς 23 / 9 / 10
Ο Μηχανικός
ΑΒΡΑΑΜ ΓΙΩΡΓΟΣ
Π.Ε. ΑΓΡΟΝΟΜΟΣ/ΤΟΠΟΓΡΑΦΟΣ/ΜΗΧ/ΚΟΣ

ΚΤΗΜΑΤΟΓΡΑΦΙΚΟΣ ΠΙΝΑΚΑΣ ΦΕΡΟΜΕΝΩΝ ΙΔΙΟΚΤΗΤΩΝ		
Α/Α	ΟΝΟΜΑ ΙΔΙΟΚΤΗΤΗ	ΔΙΕΥΘΥΝΣΗ ΙΔΙΟΚΤΗΤΗ
1	ΔΗΜΗΤΡΙΟΣ Ν. ΝΟΣΗΣ	ΑΡΤΙΜΟΣ ΠΟΡΟΥ ΤΡΟΙΖΗΝΙΑΣ
2	ΑΓΝΩΣΤΟΣ	-
3	ΑΝΑΣΤΑΣΙΟΣ Ν. ΔΕΜΑΓΚΟΣ	ΓΑΛΑΤΑΣ ΤΡΟΙΖΗΝΙΑΣ

ΑΠΟΣΠΑΣΜΑ Φ.Χ. 1:50000 (ΥΔΡΑ)



ΤΕΧΝΙΚΟ ΓΡΑΦΕΙΟ ΜΕΛΕΤΩΝ
Κ. Δ. ΚΑΡΑΓΙΑΝΝΗΣ - Ι. Δ. ΧΟΥΝΤΑΣ
25ης Μαρτίου 39 - Γαλατάς Τροιζηνίας - 18020
τηλ. 2298042214 fax: 2298043785
email: ihoun@tee.gr

ΕΡΓΟΔΟΤΗΣ
ΝΙΚΟΛΑΟΣ ΚΡΥΠΩΤΟΣ
ΕΥΦΡΟΣΥΝΗ ΤΣΙΛΙΜΙΓΚΡΑ

ΕΡΓΟ
ΤΟΠΟΓΡΑΦΙΚΗ ΑΠΟΤΥΠΩΣΗ ΓΙΑ ΤΟΝ
ΚΑΘΟΡΙΣΜΟ ΟΡΙΟΓΡΑΜΜΩΝ ΑΙΓΙΑΛΟΥ ΚΑΙ ΠΑΡΑΛΙΑΣ

Θέση
"ΚΑΡΑΠΟΛΙΤΙ"
ΔΗΜΟΥ ΠΟΡΟΥ ΤΡΟΙΖΗΝΙΑΣ

Θέμα σχεδίου
ΤΟΠΟΓΡΑΦΙΚΟ - ΚΤΗΜΑΤΟΓΡΑΦΙΚΟ ΔΙΑΓΡΑΜΜΑ

αριθμός σχεδίου

ΚΛΙΜΑΚΑ 1:500
Ισοδιάσταση=1.00 m

Προβολικό σύστημα Ε.Γ.Σ.Α. '87

Χρόνος μελέτης: ΑΥΓΟΥΣΤΟΣ 2009

Υπογραφή

Σφραγίδα

ΙΩΑΝΝΗΣ Δ. ΧΟΥΝΤΑΣ
ΔΙΠΛΩΜΑΤ. ΤΟΠΟΓΡΑΦΟΣ ΜΗΧΑΝΙΚΟΣ
ΠΟΛΥΤΕΧΝΙΚΗΣ ΣΧΟΛΗΣ Α.Π.Θ.
ΜΕΛΟΣ Τ.Ε.Ε. - ΑΡΙΘΜΟΣ ΜΗΤΡΩΟΥ 53188
ΓΑΛΑΤΑΣ ΤΡΟΙΖΗΝΙΑΣ - ΤΗΛΕΦ.: 22980 42.214

Αριθμ. 4261 (2)

Μερική ανάκληση της αριθμ. 4432/20-09-1977 (ΦΕΚ 2Δ/13.1.1978) απόφασης κήρυξης αναδασωτέας του Νομάρχη Δωδ/σου για έκταση εμβαδού 519,71 τ.μ. στην περιοχή Αγ. Βαρβάρας (Τσαΐρι), Δήμου Καλλιθέας, Νήσου Ρόδου, Νομού Δωδ/νήσου.

Ο ΓΕΝΙΚΟΣ ΓΡΑΜΜΑΤΕΑΣ
ΠΕΡΙΦΕΡΕΙΑΣ ΝΟΤΙΟΥ ΑΙΓΑΙΟΥ

Έχοντας υπόψη:

1. Τις διατάξεις του άρθρου 117 παρ. 3 του Συντάγματος.

2. Τις διατάξεις του Ν. 3200/55 περί διοικητικής αποκέντρωσης, όπως τροποποιήθηκε και συμπληρώθηκε μεταγενέστερα με το Ν.Δ. 532/70.

3. Τις διατάξεις του άρθρου 7 του Ν. 2503/97 «Διοίκηση, οργάνωση, στελέχωση της Περιφέρειας κ.λπ.».

4. Τις διατάξεις του άρθρου 44 παρ. 4 του Ν. 998/1979.

5. Την αριθμ. 86004/1637/4-6-1987 διαταγή του Υπουργείου Γεωργίας.

6.Τις διατάξεις του άρθρου 36 παρ. 3 του Ν. 3698/2008.

7. Την αριθμ. 1298/11 -3-2009 αίτηση της Δνσης Αγροτικής Ανάπτυξης Δωδ/σου για έκδοση πράξης χαρακτηρισμού.

8. Την αριθμ. 4432/20-09-1977 απόφαση κήρυξης αναδασωτέας του Νομάρχη Δωδ/σου στην οποία έχει γίνει διόρθωση σφάλματος (τ.Δ΄ ΦΕΚ 451/28-4-2005).

9. Την αριθμ. 4343/01-07-2009 έκθεση αυτοψίας - φωτοερμηνείας της Δ/νσης Δασών Δωδεκανήσου και πρόταση για μερική ανάκληση της απόφασης κήρυξης αναδασωτέας για έκταση, που σύμφωνα με την τοπογραφική εργασία αρμόδιου Μηχανικού, αποτελεί τμήμα της Κ.Μ. 151(Τ.Δ. 30), γαιών Αγ. Βαρβάρας (Τσαΐρι), εμβαδού βάσει συντεταγμένων 519,71 τ.μ., διότι πριν καεί αποτελούσε γεωργική έκταση.

10. Το αριθμ. 2/2010 (Θέμα 6) πρακτικό της Α΄βάθμιας Ε.Ε.Δ.Α. Πρωτοδικείου Ρόδου, σύμφωνα με το οποίο έγινε αποδεκτή η αριθμ. 4343/01-07-2009 έκθεση αυτοψίας - φωτοερμηνείας της Δ/νσης Δασών Δωδεκανήσου, αποφασίζουμε:

Ανακαλούμε μερικώς την αριθμ. 4432/20-09-1977 απόφαση κήρυξης αναδασωτέας του Νομάρχη Δωδ/σου στην οποία έχει γίνει διόρθωση σφάλματος (τ.Δ΄ ΦΕΚ 451/28-4-2005), κατά την έκταση εμβαδού 519,71 τ.μ. η οποία σύμφωνα με την τοπογραφική εργασία αρμόδιου Μηχανικού, αποτελεί τμήμα της Κ.Μ. 151 (Τ.Δ. 30), γαιών Αγ. Βαρβάρας (Τσαΐρι), διότι ουδέποτε αποτελούσε δασική έκταση. Το ανωτέρω τμήμα απεικονίζεται στο συνημμένο τοπογραφικό διάγραμμα, το οποίο θεωρήθηκε, επισυνάπτεται και αποτελεί αναπόσπαστο μέρος της παρούσας και βρίσκεται στο Τ.Δ. 30 Αγροκτήματος Αγ. Βαρβάρας (Τσαΐρι), του Δήμου Καλλιθέας, Νήσου Ρόδου, Ν. Δωδ/νήσου.

Η απόφαση αυτή να δημοσιευθεί στην Εφημερίδα της Κυβερνήσεως.


Ρόδος, 5 Οκτωβρίου 2010

Ο Γενικός Γραμματέας Περιφέρειας
ΒΑΣΙΛΕΙΟΣ ΗΛ. ΜΠΡΑΚΟΥΜΑΤΣΟΣ

ΤΟΠΟΓΡΑΦΙΚΟ ΔΙΑΓΡΑΜΜΑ

Μερικής ανάκλησης της αρ. πρωτ. 4432/20-09-1977 Απόφασης Κήρυξης Αναδασωτέας για έκταση εμβαδού 519.71 τ.μ. που αποτελεί το τμήμα II της Κ.Μ. 151 γαιών Αγ. Βαρβάρας (Τ.Δ. 30 Αγροκτήματος Αγ. Βαρβάρας), Δ. Καλλιθέας, Νήσου Ρόδου, Ν. Δωδ/σου.


Ανήκει στην αρ. πρ. 2010 Απόφαση του Γ.Γ. Περιφ. Νοτ. Αιγαίου

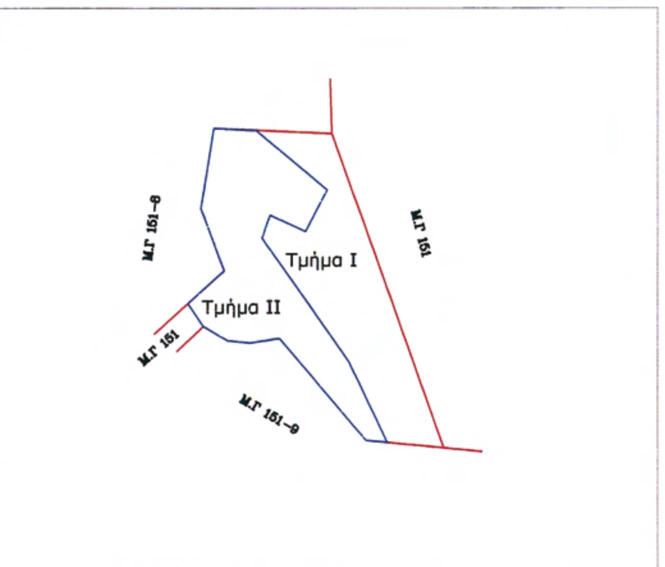

ΑΠΟΣΠΑΣΜΑ ΚΤΗΜΑΤΟΛΟΓΙΚΟΥ ΧΑΡΤΗ
ΚΛΙΜΑΚΑ 1:1.000

ΣΥΝΤΕΤΑΓΜΕΝΕΣ ΚΟΡΥΦΩΝ

Τμήμα ΙΙ	
X=873338.32	Y=4034105.93
X=873331.93	Y=4034106.28
X=873330.02	Y=4034094.18
X=873333.46	Y=4034084.80
X=873328.01	Y=4034079.81
X=873330.35	Y=4034076.35
X=873334.00	Y=4034074.20
X=873337.47	Y=4034073.84
X=873341.85	Y=4034074.52
X=873354.96	Y=4034059.12
X=873358.19	Y=4034058.81
X=873352.38	Y=4034071.00
X=873339.24	Y=4034089.70
X=873340.45	Y=4034093.16
X=873345.77	Y=4034090.72
X=873349.10	Y=4034096.97
X=873338.32	Y=4034105.93

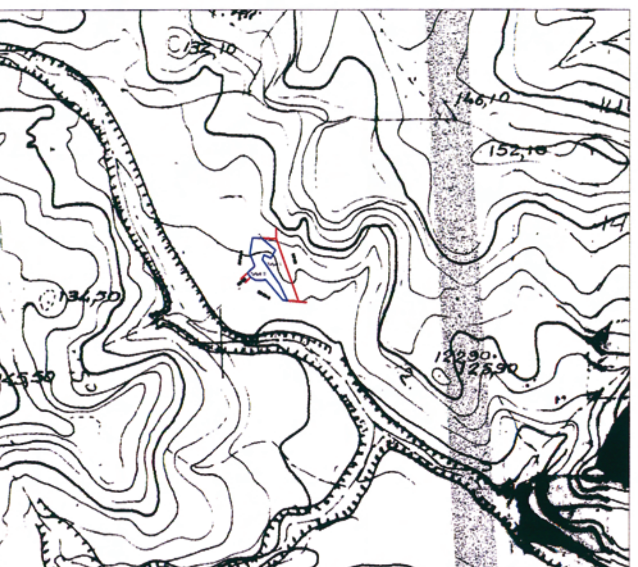

ΑΠΟΣΠΑΣΜΑ ΧΑΡΤΗ Γ.Υ.Σ.
ΚΛΙΜΑΚΑ 1:5.000

ΥΠΟΜΝΗΜΑ


 *Τμήμα ΙΙ της Κ.Μ. 151 (Τ.Δ. 30) γ. Αγ. Βαρβάρας, εμβαδού 519,71 τ.μ.*

Ρόδος - -2010
ΕΓΚΡΙΘΗΚΕ
Ο Γ.Γ. ΠΕΡΙΦ. ΝΟΤΙΟΥ ΑΙΓΑΙΟΥ



ΜΠΡΑΚΟΥΜΑΤΣΟΣ ΒΑΣΙΛΕΙΟΣ

Ρόδος 2 - 9 -2010
ΘΕΩΡΗΘΗΚΕ
Η ΑΝΑ/ΤΡΙΑ Δ/ΝΤΡΙΑ ΔΑΣΩΝ

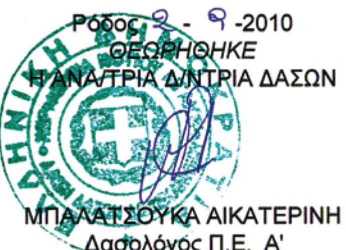

ΜΠΑΛΑΤΣΟΥΚΑ ΑΙΚΑΤΕΡΙΝΗ
Δασολόγος Π.Ε. Α'

Ρόδος 2 - 9 -2010
Ο ΣΥΝΤΑΚΤΗΣ

ΘΕΟΦΑΝΟΥΣ ΝΙΚΟΣ
Δασοπόνος

ΕΘΝΙΚΟ ΤΥΠΟΓΡΑΦΕΙΟ
Για τεχνικούς λόγους στο σχεδιάγραμμα, έγινε σμίκρυνση, κατά ποσοστό 87%